КОПИЯ

Всего листов 19

МЕЖЕВОЙ ПЛАН	Заполняется специалистом органа кадастрового учета
	регистрационный № _____
	_____ (подпись) _____ (инициалы, фамилия)
Титульный лист	«_____» _____ _____г.

1. Межевой план подготовлен в результате выполнения кадастровых работ в связи с:

уточнением местоположения границы земельного участка с кадастровым номером 10:04:0010102:5, расположенного: Республика Карелия, г.Костомукша.

2. Цель кадастровых работ:

-

3. Сведения о заказчике кадастровых работ:

Федеральное государственное бюджетное учреждение "Государственный природный заповедник "Костомукшский"

(фамилия, имя, отчество (при наличии отчества) физического лица, полное наименование юридического лица, органа государственной власти, органа местного самоуправления, иностранного юридического лица с указанием страны его регистрации (инкорпорации)

Подпись _____ С.В. Тархов	Дата «18» 03 2013 г.

Место для оттиска печати заказчика кадастровых работ

4. Сведения о кадастровом инженере:

Фамилия, имя, отчество: Субботин Анатолий Юрьевич

№ квалификационного аттестата кадастрового инженера: 10-11-0073

Контактный телефон: (81459) 7-50-71

Почтовый адрес и адрес электронной почты, по которым осуществляется связь с кадастровым инженером:
186931, РК, г. Костомукша, ул. Ленина, дом 17-А, каб. 114
geokomrk@mail.ru

Сокращенное наименование юридического лица, если кадастровый инженер является работником юридического лица: ООО "ГеоКОМ"

Подпись Субботин Анатолий Юрьевич _____	Дата «14» марта 2013 г.

Место для оттиска печати кадастрового инженера

МЕЖЕВОЙ ПЛАН

Содержание

№ п/п	Разделы межевого плана	Номера листов
1	2	3
1	Исходные данные	3
2	Сведения о выполненных измерениях и расчетах	4
3	Сведения об уточняемых земельных участках и их частях	5
4	Заключение кадастрового инженера	12
5	Схема геодезических построений	13
6	Схема расположения земельных участков	15
7	Чертеж земельных участков и их частей	16, 1
8	Акт согласования местоположения границы земельного участка	16, 2
9	Приложение	17
-	Копия государственного Акта № РК-04 (лист 1)	-
-	Копия государственного Акта № РК-04 (лист 2, с оборотной стороной)	-
-	Копия приложения № 2 к государственному Акту № РК-04	-

МЕЖЕВОЙ ПЛАН

Исходные данные

1. Перечень документов, использованных при подготовке межевого плана

№ п/п	Наименование документа	Реквизиты документа
1	2	3
1	Кадастровый план территории	№ 1000/240/13-7200 от 08.02.2013 г.
2	Государственный Акт	№ РК-04 от 17.02.1984 г.

2. Сведения о геодезической основе, использованной при подготовке межевого плана
Система координат местная система координат 10

№ п/п	Название пункта и тип знака геодезической сети	Класс геодезической сети	Координаты, м	
			X	Y
1	2	3	4	5
1	Тюрюярви, сигн.	2	653470.06	1338847.20
2	Люухиярви, сигн.	4	646148.14	1355040.91

3. Сведения о средствах измерений

№ п/п	Наименование прибора (инструмента, аппаратуры)	Реквизиты сертификата прибора (инструмента, аппаратуры) при наличии такого сертификата	Реквизиты свидетельства о поверке прибора (инструмента, аппаратуры)
1	2	3	4
1	SOKKIA GRX1 № 664-00584	-	№ 029165 до 18.12.2013 г.
2	SOKKIA GRX1 № 664-00496	-	№ 029164 до 18.12.2013 г.

4. Сведения о наличии зданий, сооружений, объектов незавершенного строительства на исходных или измененных земельных участках

№ п/п	Кадастровый номер земельного участка	Кадастровые или иные номера зданий, сооружений, объектов незавершенного строительства, расположенных на земельном участке
1	2	3
-	-	-

5. Сведения о частях исходных, измененных или уточняемых земельных участков

№ п/п	Кадастровый номер земельного участка	Учетные номера частей земельного участка
1	2	3
-	-	-

МЕЖЕВОЙ ПЛАН

Сведения о выполненных измерениях и расчетах

1. Метод определения координат характерных точек границ земельных участков и их частей

№ п/п	Кадастровый номер или обозначение земельного участка	Метод определения координат
1	2	3
1	10:04:0010102:5	Геодезический метод

2. Точность положения характерных точек границ земельных участков

№ п/п	Кадастровый номер или обозначение земельного участка	Формулы, примененные для расчета средней квадратической погрешности положения характерных точек границ (Mt), м
1	2	3
1	10:04:0010102:5	$Mt = \sqrt{ms^2+(m\beta/(\rho*s))^2} = \sqrt{0.003^2+(6/(0.017*170000))^2} = 0.1$

3. Точность положения характерных точек границ частей земельных участков

№ п/п	Кадастровый номер или обозначение земельного участка	Учетный номер или обозначение части	Формулы, примененные для расчета средней квадратической погрешности положения характерных точек границ (Mt), м
1	2	3	4
-	-	-	-

4. Точность определения площади земельных участков

№ п/п	Кадастровый номер или обозначение земельного участка	Площадь (P), м²	Формулы, примененные для расчета предельно допустимой погрешности определения площади земельного участка (ΔP), м²
1	2	3	4
1	10:04:0010102:5	170000	$\Delta P = \sqrt{S*Mt*3.5} = \sqrt{170000*0.1*3.5} = 144$

5. Точность определения площади частей земельных участков

№ п/п	Кадастровый номер или обозначение земельного участка	Учетный номер или обозначение части	Площадь (P), м²	Формулы, примененные для расчета предельно допустимой погрешности определения площади части земельного участка (ΔP), м²
1	2	3	4	5
-	-	-	-	-

МЕЖЕВОЙ ПЛАН

Сведения об уточняемых земельных участках и их частях

1. Сведения о характерных точках границы уточняемого земельного участка с кадастровым номером 10:04:0010102:5

Обозначение характерных точек границы	Существующие координаты, м		Уточненные координаты, м		Средняя квадратическая погрешность положения характерной точки (Mt), м	Описание закрепления точки
	X	Y	X	Y		
1	2	3	4	5	6	7
н1	-	-	653715.84	1330130.41	0.1	-
н2	-	-	653729.93	1330139.82	0.1	-
н3	-	-	653749.00	1330145.04	0.1	-
н4	-	-	653746.83	1330158.64	0.1	-
н5	-	-	653736.89	1330176.14	0.1	-
н6	-	-	653711.70	1330193.97	0.1	-
н7	-	-	653723.30	1330213.82	0.1	-
н8	-	-	653758.93	1330218.70	0.1	-
н9	-	-	653783.15	1330200.54	0.1	-
н10	-	-	653789.13	1330175.39	0.1	-
н11	-	-	653789.52	1330156.14	0.1	-
н12	-	-	653795.99	1330150.76	0.1	-
н13	-	-	653801.40	1330160.82	0.1	-
н14	-	-	653808.91	1330181.68	0.1	-
н15	-	-	653818.14	1330190.12	0.1	-
н16	-	-	653829.67	1330191.86	0.1	-
н17	-	-	653855.14	1330213.27	0.1	-
н18	-	-	653873.27	1330226.18	0.1	-
н19	-	-	653891.60	1330229.01	0.1	-
н20	-	-	653901.33	1330223.16	0.1	-
н21	-	-	653911.33	1330211.31	0.1	-
н22	-	-	653919.21	1330194.64	0.1	-
н23	-	-	653928.06	1330188.92	0.1	-
н24	-	-	653939.78	1330190.94	0.1	-
н25	-	-	653951.05	1330200.14	0.1	-
н26	-	-	653952.91	1330207.20	0.1	-
н27	-	-	653948.80	1330213.19	0.1	-
н28	-	-	653908.66	1330227.10	0.1	-
н29	-	-	653890.76	1330241.06	0.1	-
н30	-	-	653870.14	1330293.40	0.1	-

МЕЖЕВОЙ ПЛАН

Сведения об уточняемых земельных участках и их частях

1. Сведения о характерных точках границы уточняемого земельного участка с кадастровым номером 10:04:0010102:5

Обозначение характерных точек границы	Существующие координаты, м		Уточненные координаты, м		Средняя квадратическая погрешность положения характерной точки (Mt), м	Описание закрепления точки
	X	Y	X	Y		
1	2	3	4	5	6	7
н31	-	-	653874.45	1330347.85	0.1	-
н32	-	-	653886.17	1330408.88	0.1	-
н33	-	-	653919.23	1330467.57	0.1	-
н34	-	-	653924.18	1330498.70	0.1	-
н35	-	-	653938.37	1330527.15	0.1	-
н36	-	-	653952.49	1330542.85	0.1	-
н37	-	-	653948.13	1330565.30	0.1	-
н38	-	-	653938.71	1330559.58	0.1	-
н39	-	-	653917.87	1330567.82	0.1	-
н40	-	-	653887.74	1330600.83	0.1	-
н41	-	-	653839.34	1330593.82	0.1	-
н42	-	-	653814.43	1330617.13	0.1	-
н43	-	-	653818.98	1330640.04	0.1	-
н44	-	-	653815.23	1330670.26	0.1	-
н45	-	-	653852.33	1330737.46	0.1	-
н46	-	-	653820.69	1330756.14	0.1	-
н47	-	-	653767.32	1330747.31	0.1	-
н48	-	-	653718.81	1330772.49	0.1	-
н49	-	-	653683.93	1330741.18	0.1	-
н50	-	-	653632.94	1330674.43	0.1	-
н51	-	-	653625.08	1330669.68	0.1	-
н52	-	-	653612.94	1330680.21	0.1	-
н53	-	-	653535.28	1330665.08	0.1	-
н54	-	-	653511.75	1330630.46	0.1	-
н55	-	-	653519.82	1330570.92	0.1	-
н56	-	-	653536.35	1330520.14	0.1	-
н57	-	-	653551.72	1330509.97	0.1	-
н58	-	-	653538.44	1330492.61	0.1	-
н59	-	-	653540.85	1330489.58	0.1	-
н60	-	-	653536.83	1330484.72	0.1	-

МЕЖЕВОЙ ПЛАН

Сведения об уточняемых земельных участках и их частях

1. Сведения о характерных точках границы уточняемого земельного участка с кадастровым номером 10:04:0010102:5

Обозначение характерных точек границы	Существующие координаты, м		Уточненные координаты, м		Средняя квадратическая погрешность положения характерной точки (Mt), м	Описание закрепления точки
	X	Y	X	Y		
1	2	3	4	5	6	7
н61	-	-	653535.59	1330458.57	0.1	-
н62	-	-	653567.67	1330316.87	0.1	-
н1	-	-	653715.84	1330130.41	0.1	-
63	653705.77	1330560.33	653705.77	1330560.33	0.1	-
64	653685.91	1330617.55	653685.91	1330617.55	0.1	-
65	653670.57	1330631.16	653670.57	1330631.16	0.1	-
66	653653.44	1330595.01	653653.44	1330595.01	0.1	-
67	653677.28	1330546.59	653677.28	1330546.59	0.1	-
63	653705.77	1330560.33	653705.77	1330560.33	0.1	-
68	653731.76	1330600.65	653731.76	1330600.65	0.1	-
69	653746.77	1330639.59	653746.77	1330639.59	0.1	-
70	653719.86	1330673.70	653719.86	1330673.70	0.1	-
71	653707.51	1330653.47	653707.51	1330653.47	0.1	-
72	653715.89	1330614.75	653715.89	1330614.75	0.1	-
68	653731.76	1330600.65	653731.76	1330600.65	0.1	-

2. Сведения о частях границы уточняемого земельного участка с кадастровым номером 10:04:0010102:5

Обозначение части границы		Горизонтальное проложение (S), м	Описание прохождения части границы
от т.	до т.		
1	2	3	4
н1	н2	16.94	-
н2	н3	19.77	-
н3	н4	13.77	-
н4	н5	20.13	-
н5	н6	30.86	-
н6	н7	22.99	-
н7	н8	35.96	-

Внесенными координатами точек 63-72 верно.

А.Ю. Субботин

МЕЖЕВОЙ ПЛАН

Сведения об уточняемых земельных участках и их частях

2. Сведения о частях границы уточняемого земельного участка с кадастровым номером 10:04:0010102:5

Обозначение части границы		Горизонтальное проложение (S), м	Описание прохождения части границы
от т.	до т.		
1	2	3	4
н8	н9	30.27	-
н9	н10	25.85	-
н10	н11	19.25	-
н11	н12	8.41	-
н12	н13	11.42	-
н13	н14	22.17	-
н14	н15	12.51	-
н15	н16	11.66	-
н16	н17	33.27	-
н17	н18	22.26	-
н18	н19	18.55	-
н19	н20	11.35	-
н20	н21	15.51	-
н21	н22	18.44	-
н22	н23	10.54	-
н23	н24	11.89	-
н24	н25	14.55	-
н25	н26	7.30	-
н26	н27	7.26	-
н27	н28	42.48	-
н28	н29	22.70	-
н29	н30	56.26	-
н30	н31	54.62	-
н31	н32	62.15	-
н32	н33	67.36	-
н33	н34	31.52	-
н34	н35	31.79	-
н35	н36	21.12	-
н36	н37	22.87	-
н37	н38	11.02	-
н38	н39	22.41	-
н39	н40	44.69	-
н40	н41	48.91	-

МЕЖЕВОЙ ПЛАН

Сведения об уточняемых земельных участках и их частях

2. Сведения о частях границы уточняемого земельного участка с кадастровым номером 10:04:0010102:5

Обозначение части границы		Горизонтальное проложение (S), м	Описание прохождения части границы
от т.	до т.		
1	2	3	4
н41	н42	34.12	-
н42	н43	23.36	-
н43	н44	30.45	-
н44	н45	76.76	-
н45	н46	36.74	-
н46	н47	54.10	-
н47	н48	54.66	-
н48	н49	46.87	-
н49	н50	84.00	-
н50	н51	9.18	-
н51	н52	16.07	-
н52	н53	79.12	-
н53	н54	41.86	-
н54	н55	60.08	-
н55	н56	53.40	-
н56	н57	18.43	-
н57	н58	21.86	-
н58	н59	3.87	-
н59	н60	6.31	-
н60	н61	26.18	-
н61	н62	145.29	-
н62	н1	238.16	-
63	64	60.57	-
64	65	20.51	-
65	66	40.00	-
66	67	53.97	-
67	63	31.63	-
68	69	41.73	-
69	70	43.45	-
70	71	23.70	-
71	72	39.62	-

МЕЖЕВОЙ ПЛАН

Сведения об уточняемых земельных участках и их частях

2. Сведения о частях границы уточняемого земельного участка с кадастровым номером 10:04:0010102:5

Обозначение части границы		Горизонтальное проложение (S), м	Описание прохождения части границы
от т.	до т.		
1	2	3	4
72	68	21.23	-

3. Сведения о местоположении границы части уточняемого земельного участка с кадастровым номером 10:04:0010102:5

Учетный номер или обозначение части -

Обозначение характерных точек границы	Координаты, м		Средняя квадратическая погрешность положения характерной точки (Mt), м	Описание закрепления точки
	X	Y		
1	2	3	4	5
-	-	-	-	-

4. Общие сведения об уточняемом земельном участке с кадастровым номером 10:04:0010102:5

№ п/п	Наименование характеристик земельного участка	Значение характеристики
1	2	3
1	Площадь земельного участка ± величина погрешности определения площади (Р ± ΔР), м2	170000 ± 144
2	Площадь земельного участка по сведениям государственного кадастра недвижимости (Ркад), м2	170000
3	Оценка расхождения Р и Ркад (Р - Ркад), м2	0
4	Предельный минимальный и максимальный размер земельного участка (Рмин) и (Рмакс), м2	- -
5	Кадастровые или иные номера зданий, сооружений, объектов незавершенного строительства, расположенных на земельном участке	-
6	Иные сведения	-

5. Общие сведения о частях уточняемого земельного участка с кадастровым номером 10:04:0010102:5

№ п/п	Учетный номер или обозначение части	Площадь (Р), м²	±ΔР, м²	Характеристика части
1	2	3	4	5
-	-	-	-	-

МЕЖЕВОЙ ПЛАН

Сведения об уточняемых земельных участках и их частях

6. Сведения о земельных участках, смежных с уточняемым земельным участком с кадастровым номером (обозначением) 10:04:0010102:5

Обозначение характерной точки или части границы	Кадастровые номера земельных участков, смежных с уточняемым (образуемым) земельным участком	Сведения о правообладателях смежных земельных участков
1	2	3
-	-	-

МЕЖЕВОЙ ПЛАН

Заключение кадастрового инженера

Кадастровые работы по уточнению местоположения границы земельного участка с кадастровым номером 0:04:0010102:5 (далее - :5) проводятся в связи с тем, что граница земельного участка не установлена в соответствии с требованиями земельного законодательства. Граница участка :5 определена на основании Чертежа границ земель находящихся в собственности, владении, пользовании, входящего в состав Государственного акта № РК-04 от 17.02.1984 г., с учетом фактического землепользования. Площадь определена на основании Государственного акта № РК-04 от 17.02.1984 г. (приложение 2).

МЕЖЕВОЙ ПЛАН

Схема геодезических построений

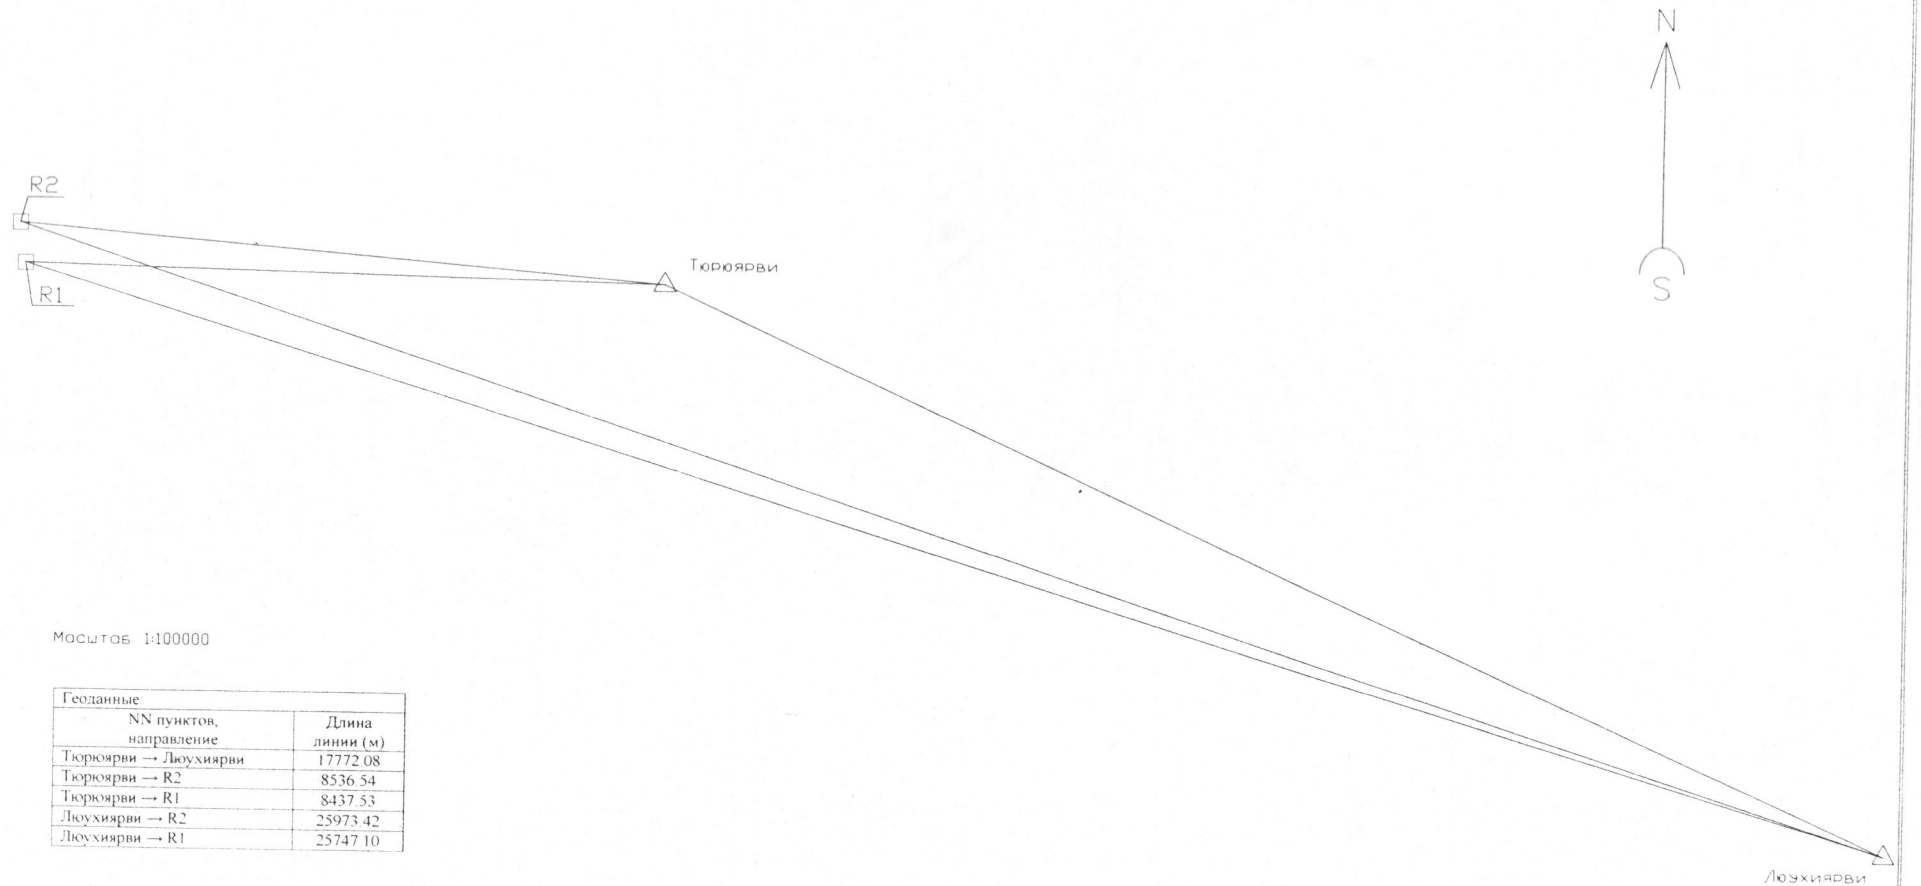

Масштаб 1:100000

Геоданные	
NN пунктов, направление	Длина линии (м)
Тюрюярви → Люухиярви	17772.08
Тюрюярви → R2	8536.54
Тюрюярви → R1	8437.53
Люухиярви → R2	25973.42
Люухиярви → R1	25747.10

Условные обозначения:

△,□ - пункты опорной сети.

МЕЖЕВОЙ ПЛАН

Схема геодезических построений

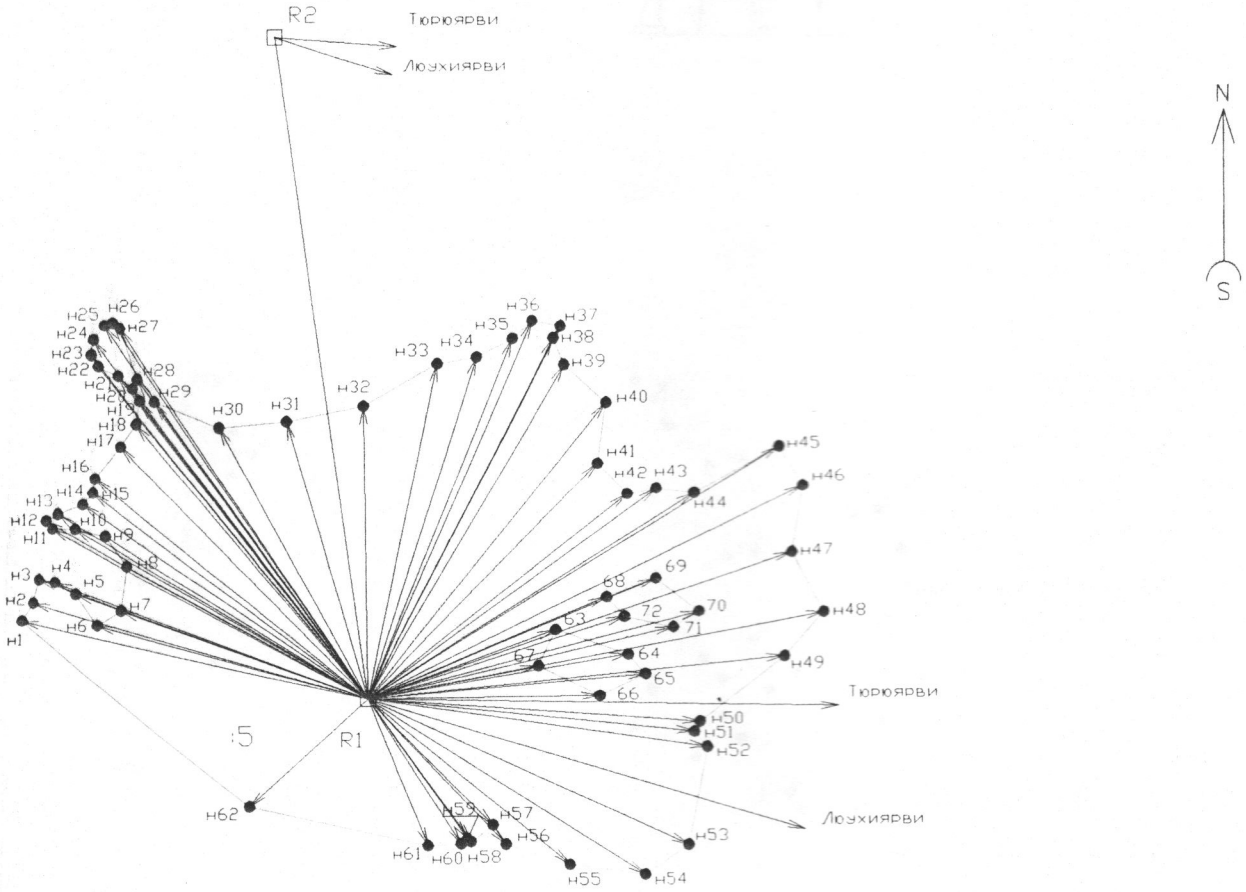

Масштаб 1:6000

Геоданные			
NN пунктов, направление	Длина линии (м)	NN пунктов, направление	Длина линии (м)
R1 → R2	531 24	R1 → н37	333 37
R1 → н1	288 32	R1 → н38	322 37
R1 → н2	282 69	R1 → н39	308 10
R1 → н3	283 60	R1 → н40	302 04
R1 → н4	270 08	R1 → н41	261 11
R1 → н5	250 23	R1 → н42	261 78
R1 → н6	225 63	R1 → н43	282 76
R1 → н7	210 18	R1 → н44	305 67
R1 → н8	220 45	R1 → н45	382 33
R1 → н9	248 37	R1 → н46	383 46
R1 → н10	273 02	R1 → н47	354 83
R1 → н11	290 02	R1 → н48	366 93
R1 → н12	297 84	R1 → н49	331 66
R1 → н13	291 79	R1 → н50	263 50
R1 → н14	278 23	R1 → н51	259 47
R1 → н15	276 72	R1 → н52	271 44
R1 → н16	282 43	R1 → н53	279 15
R1 → н17	283 72	R1 → н54	260 07
R1 → н18	288 49	R1 → н55	207 17
R1 → н19	301 03	R1 → н56	158 79
R1 → н20	312 32	R1 → н57	140 66
R1 → н21	327 46	R1 → н58	139 71
R1 → н22	344 60	R1 → н59	135 99
R1 → н23	354 47	R1 → н60	136 65
R1 → н24	362 43	R1 → н61	125 79
R1 → н25	366 04	R1 → н62	127 05
R1 → н26	363 55	R1 → 63	158 02
R1 → н27	356 79	R1 → 64	208 64
R1 → н28	345 88	R1 → 65	220 28
R1 → н29	293 20	R1 → 66	183 38
R1 → н30	247 87	R1 → 67	137 25
R1 → н31	231 13	R1 → 68	205 04
R1 → н32	233 89	R1 → 69	246 76
R1 → н33	272 73	R1 → 70	270 63
R1 → н34	285 49	R1 → 71	248 06
R1 → н35	308 52	R1 → 72	212 84
R1 → н36	327 62		

Условные обозначения:

:5 - уточняемый земельный участок

● - характерная точка границы, сведения о которой позволяют однозначно определить ее положение на местности.

н1... n - обозначение точки границы.

- граница земельного участка.

⊡, ○ - пункты съемочной сети.

МЕЖЕВОЙ ПЛАН

Схема расположения земельных участков

Масштаб 1:6000

Описание смежеств:

От н1 до н1 - земли населенных пунктов, г.Костомукша.
От 63 до 63 - земельный участок с кадастровым номером 10:04:0010102:3.
От 68 до 68 - земельный участок с кадастровым номером 10:04:0010102:4.

Условные обозначения:

:5 - уточняемый земельный участок
● - характерная точка границы, сведения о которой позволяют однозначно определить ее положение на местности.
н1... n - обозначение точки границы.
□ - граница земельного участка.
— — — — - граница кадастрового квартала.

МЕЖЕВОЙ ПЛАН

Чертеж земельных участков и их частей

Масштаб 1:4000

Условные обозначения:

:5 - уточняемый земельный участок

● - характерная точка границы, сведения о которой позволяют однозначно определить ее положение на местности.

н1 н - обозначение точки границы.

- граница земельного участка.

- линия электропередач.

- грунтовая дорога.

- строения.

- граница кадастрового квартала.

- лес.

ГОСУДАРСТВЕННЫЙ
А К Т

на право собственности на землю, пожизненного наследуемого владения, бессрочного (постоянного) пользования землей

VALTIONKIRJA

oikeudesta maan omistukseen, elinaikaiseen perinnölliseen hallintaan, ajallisesti määräämättömään (vakituiseen) käyttöön.

№ РК-04

лист № 16

АКТ СОГЛАСОВАНИЯ МЕСТОПОЛОЖЕНИЯ ГРАНИЦЫ ЗЕМЕЛЬНОГО УЧАСТКА

Кадастровый номер или обозначение земельного участка 10:04:0010102:5

Площадь земельного участка 170000 м^2

Местоположение границы земельного участка согласовано:

Обозначение характерной точки или части границы	Кадастровый номер смежного земельного участка	Фамилия и инициалы правообладателя или его представителя, реквизиты документа, удостоверяющего личность	Реквизиты доверенности	Подпись и дата (печать)	Способ и дата извещения
От н1 до н1 От 63 до 63 От 68 до 68	-	Директор ФГБУ «Государственный природный заповедник «Костомукшский» С. В. Тархов паспорт: 86 09 942751, выдан: 28.09.2009 г. Отделом УФМС России по РК в г.Костомукша	Выписка из ЕГРЮЛ № 82 от 01.02.13 г.	12.03 2013 г.	Согласовано в индивидуальном порядке
-	-	-	-		

Наличие разногласий при согласовании местоположения границы земельного участка:

Обозначение характерной точки или части границы	Кадастровый номер смежного земельного участка	Содержание возражений о местоположении границы
-	-	-

Сведения о снятии возражений о местоположении границы земельного участка:

Обозначение характерной точки или части границы	Кадастровый номер смежного земельного участка	Фамилия и инициалы правообладателя или его представителя, реквизиты документа, удостоверяющего личность, дата снятия возражений, подпись	Способ снятия возражений о местоположении границы (изменение местоположения границы, рассмотрение земельного спора в суде, третейском суде)
-	-	-	-

Кадастровый инженер: _____ А.Ю.Субботин

М.П. подпись Фамилия, инициалы

Valtionkirja on luovutettu _____

(maan omistajan, hallitsijan, käyttäjän nimitys tai suku-, etu-ja isännimi

hänen olinpaikkansa tai kotiosoitteensa)

(asiakirjan luovuttaneen paikallisen hallintoelimen nimi)

siita, etta, mainitulle maan omistajalle, hallitsijalle, käyttäjälle on _____

(paikallisen hallintoelimen nimi)

päätöksellä vuoden _____ kuun _____

päivältä № _____ myönnetty yhteensä _____ hehtaaria

maata, siinä luvussa omistukseen _____ hehtaaria, kollektiiviseen

yhteiseen omistukseen _____ hehtaaria, kollektiiviseen

osaomistukseen _____ hehtaaria, niista, ilmaiseksi _____ hehtaaria

elinaikaiseen perinnölliseen hallintaan _____ hehtaaria,

ajallisesti määräämättömään (vakituiseen) käyttöön _____ hehtaaria

asemakaavassa osoitettujen rajojen puitteissa ja silmälläpitäen _____

(myönnetyn maan käyttötarkoitus)

Tämä Valtionkirja on laadittu kahdessa kappaleessa, joista ensimmäinen on

luovutettu _____

(maan omistajan, hallitsijan, käyttäjän nimitys tai suku-, etu-ja isännimi)

_____ pojalle (tyttärelle) toista kappaletta säilytetään _____

(paikallisen hallintoelimen nimi)

Tämä Asiakirja on rekisteröity Valtion siviilirekisterissä oikeudesta maan omistukseen,

hallintaan, käyttöön numerolla _____

Liiteet: 1 _____

L.P. _____

(paikallisen hallintoelimen nimi)

_____ Puheenjohtaja _____ poika (ty

(allekirjoitus) (suku-, etu-ja isännimi)

№

Государственный акт выдан Госзаповеднику „Костомукшский"

(наименование или Ф.И.О. собственника, владельца, пользователя земли, его местонахождение или адрес)

мэрия г. Костомукши

(наименование органа местной администрации, выдавшего акт)

в том, что указанному собственнику, владельцу, пользователю земли решением от 17.02.84г. ; 29.01.85 г № 68-р Костомукшским исполнительным комитетом

(наименование органа местной администрации)

предоставляется всего 47474 гектаров земель, в т.ч. в собственность ____ гектаров, коллективную совместную собственность ____ гектаров, коллективно-долевую собственность ____ гектаров, из них бесплатно ____ гектаров, пожизненное наследуемое владение ____ гектаров, бессрочное (постоянное) пользование 47474 гектаров в границах, указанных на чертеже, для ЗАПОВЕДНИКА

(целевое назначение использования предоставляемой земли)

Настоящий Государственный акт составлен в двух экземплярах, из которых первый выдан Госзаповеднику „Костомукшский"

(наименование или Ф.И.О. собственника, владельца, пользователя земли)

второй хранится в Городском комитете по земельным ресурсам и землеустройству г. Костомукша

(наименование органа местной администрации)

Акт зарегистрирован в Книге записей Государственных актов на право собственности, владения, пользования землей за № 2

Приложения: 1

Председатель мэрия г. Костомукша

(наименование органа местной администрации)

Бессонов В.П.

Ф.И.О.

РК-04

ЧЕРТЕЖ

ГРАНИЦ ЗЕМЕЛЬ, НАХОДЯЩИХСЯ В СОБСТВЕН

Государственный заповедник „Костомукшский"

(наименование или Ф.И.О. собственника влад

(maan omistajan, hallitsijan, käyttäjän nimeys ta

OMISTUKSESSA, HALLINNASSA, KÄYTÖSSÄ OLEVIEN

МАСШТАБ

MITTAKAV

Приложение 2

Е Ж

ВЕННОСТИ, ВЛАДЕНИИ, ПОЛЬЗОВАНИИ

владельца, пользователя земли)

ys tai suku–, etu–ja isännimi)

IEN MAIDEN RAJOJA ESITTÄVÄ ASEMAKAAVA

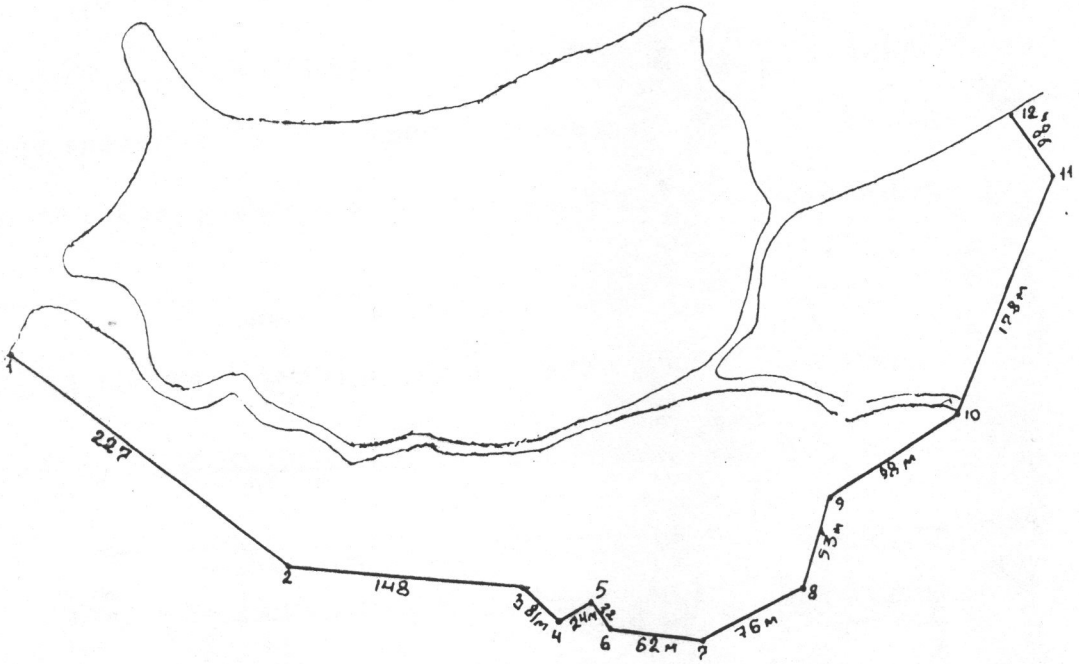

Председатель комитета по земельной реформе и земельным ресурсам _____

района (города) Костомукша

_____ piirin (kaupungin)

maanuudistus–ja maavarojen komitean puheenjohtaja

Трошин О.С.

Ф.И.О.

poika (tytär)

(suku–, etu–ja isännimi)

М.П.

(подпись)

(allekirjoitus)

Б 1: 5000

AVA 1: