


**Березовский филиал ФГУ ЗКП по ХМАО**  
Наименование органа (организации), осуществляющего государственный кадастровый учет земельных участков

**КАДАСТРОВЫЙ ПЛАН ЗЕМЕЛЬНОГО УЧАСТКА** (выписка из государственного земельного кадастра)  
 «14» апреля 2004 г. № 2003-1-495

B.1

1	Кадастровый номер <b>86:05:0326001:0002</b>						2	Лист № 1	3	Всего листов
4	Общие сведения									
4	Предыдущие номера									
5	Наименование участка <b>землепользование (землеладение)</b>									
7	Местоположение <b>ориентир: Заказник Вогулка - в границах участка; почтовый адрес ориентира: Ханты-Мансийский Автономный Округ, Березовский район</b>									
8	Категория земель									
8.1	Земли сельскохозяйственного назначения	Земли поселений	Земли промышленности, транспорта, связи, радиовещания, телевидения, информатики, космического обеспечения, энергетики, обороны и иного назначения	Земли особо охраняемых территорий	Земли лесного фонда	Земли водного фонда	Земли запаса	Категория не установлена		
8.2	-	-	-	весь	-	-	-	-		
9	Разрешенное использование /назначение/ <b>для сохранения, восстановления и воспроизводства охотничьих животных</b>									
10	Фактическое использование /характеристика деятельности/ <b>заказник Вогулка</b>									
11	Площадь <b>647470000</b> кв.м		12	Нормативная цена земли		<input type="checkbox"/>	Ставка земельного налога		<input type="checkbox"/>	Базовая ставка арендной платы
15	Сведения о правах:									
16	Особые отметки: - площадь ориентировочная, подлежит уточнению при межевании; - отсутствуют сведения о регистрации в ЕГРН;									
17	Цель предоставления выписки: <b>для государственной регистрации прав</b>									
18	Дополнительные сведения для регистрации сделки, в результате которой образован земельный участок		18.1	Регистрационный номер документов в ОКУ <b>2003-1-495 от 14.04.2004</b>						
			18.2	Номера образуемых участков: <b>86:05:0326001:0002</b>						
			18.3	Номера ликвидируемых участков:						


Руководитель Березовского филиала ФГУ ЗКП по ХМАО  
 Должность

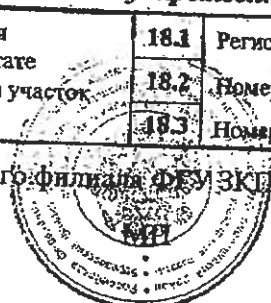

*Тимофеев Д.Ю.*  
 Подпись, дата  
 Тимофеев Д.Ю.  
 Фамилия И.О.

1	Кадастровый номер 86:05:0326001-0002	Лист № 1
2		

3 План (чертёж, схема) границ земельного участка

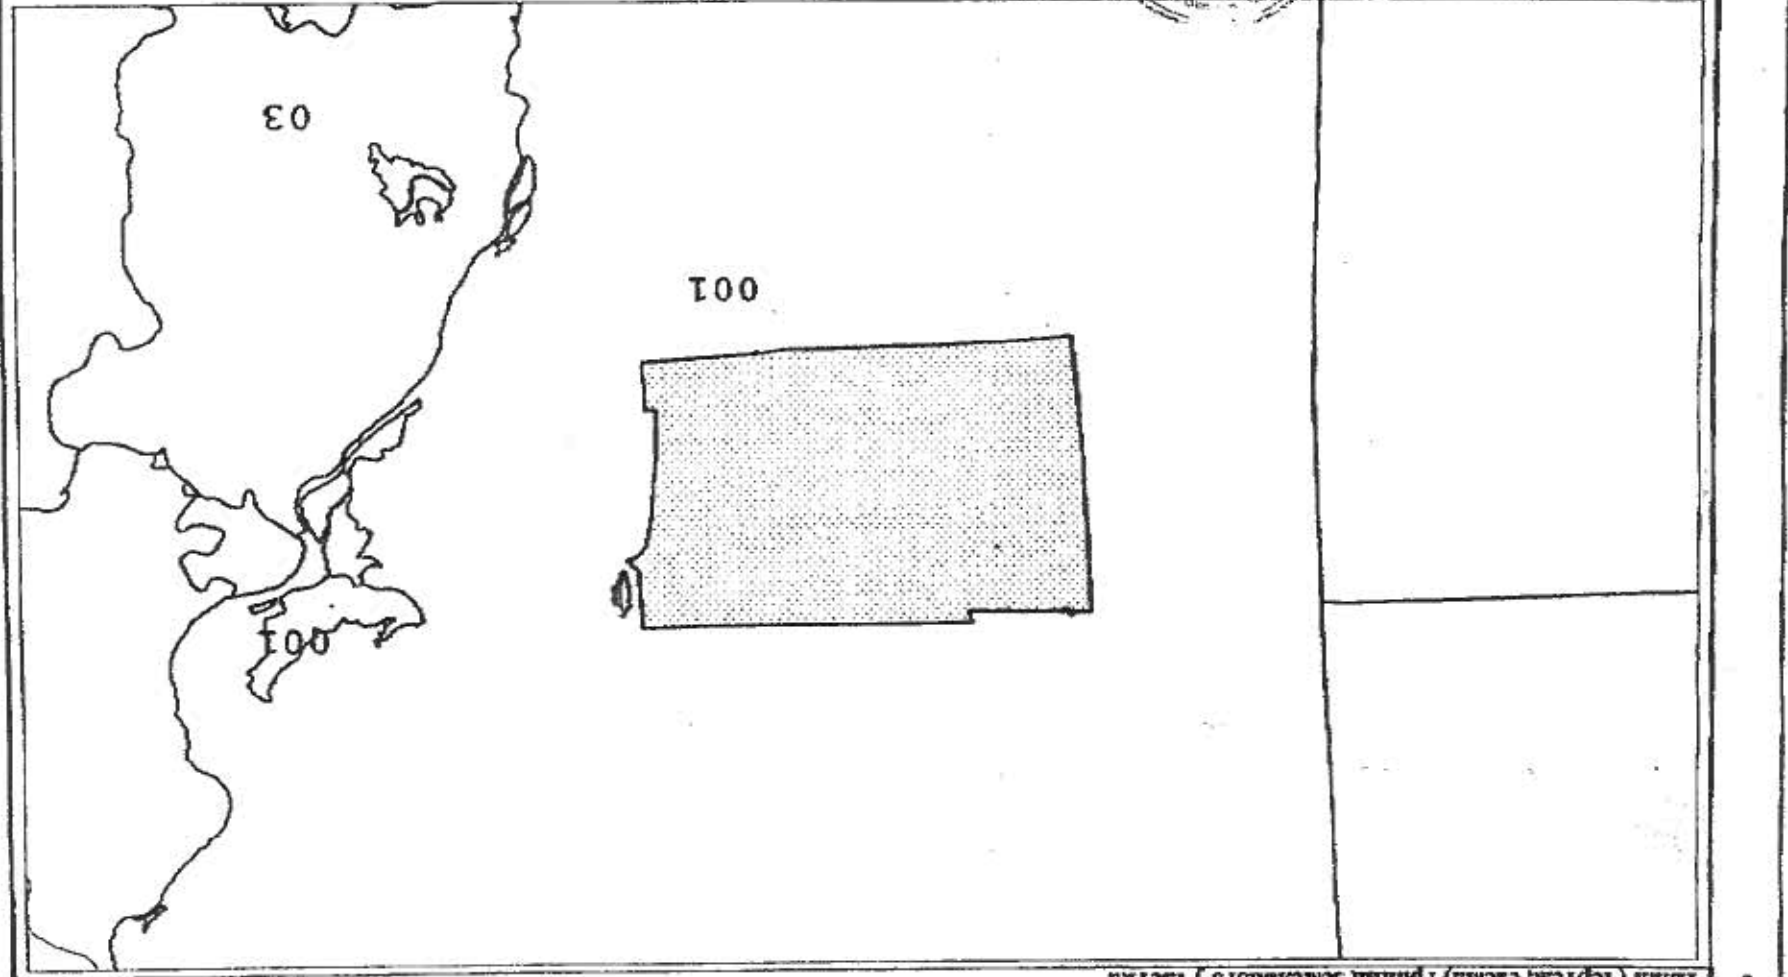

4 Масштаб 1:500000



Руководитель белорусского филиала, подпись Л.И.А.О. Могилев.

История, дата: *См. выписку от 19.04.2011 года* Формат: А.О.