

Октябрьский филиал ФГУ 'Земельная кадастровая палата' по ХМАО- Югра
Наименование органа (организации), осуществляющего государственный кадастровый учет земельных участков

КАДАСТРОВЫЙ ПЛАН ЗЕМЕЛЬНОГО УЧАСТКА (выписка из государственного земельного кадастра)
 « 26 » января 2004 г. № 07/04-1/1-22

В.1

1	Кадастровый номер 86:07:0100000:0083							2	Лист № 1	3	Всего листов 1
Общие сведения											
4	Предыдущие номера _____										
5	Наименование участка землепользование										
7	Местоположение северо-западная часть Октябрьского кадастрового района										
8	Категория земель _____										
8.1	Земли сельскохозяйственного назначения	Земли поселений	Земли промышленности, транспорта, связи, радиовещания, телевидения, информатики, космического обеспечения, энергетики, обороны и иного назначения	Земли особо охраняемых территорий	Земли лесного фонда	Земли водного фонда	Земли запаса	Категория не установлена			
8.2	-	-	-	весь	-	-	-	-			
9	Разрешенное использование /назначение/ государственный комплексный заказчик окружного значения Унторский										
10	Фактическое использование /характеристика деятельности/ _____										
11	Площадь 815260000 кв.м	12	Нормативная цена земли _____	13	Ставка земельного налога _____	14	Базовая ставка арендной платы _____	-			
15	Сведения о правах: _____										
16	Особые отметки: - сведения о регистрации прав отсутствуют; - площадь ориентировочная, подлежит уточнению при межевании										
17	Цель предоставления выписки: для государственной регистрации прав										
18	Дополнительные сведения для регистрации сделки, в результате которой образован земельный участок	18.1	Регистрационный номер документов в ОКУ 07/04-1/1-19 от 26.01.2004								
		18.2	Номера образуемых участков: _____								
		18.3	Номера ликвидируемых участков: _____								

Директор Октябрьского филиала ФГУ 'Земельная кадастровая палата' по ХМАО- Югра
 Должность _____




Лейднер
 подпись, дата **26.01.2004**

/Лейднер Л.В./
 Фамилия И.О.

1 Кадастровый номер 86:07:0100000:0083

2 Лист № 1

3 План (чертеж, схема) границ земельного участка

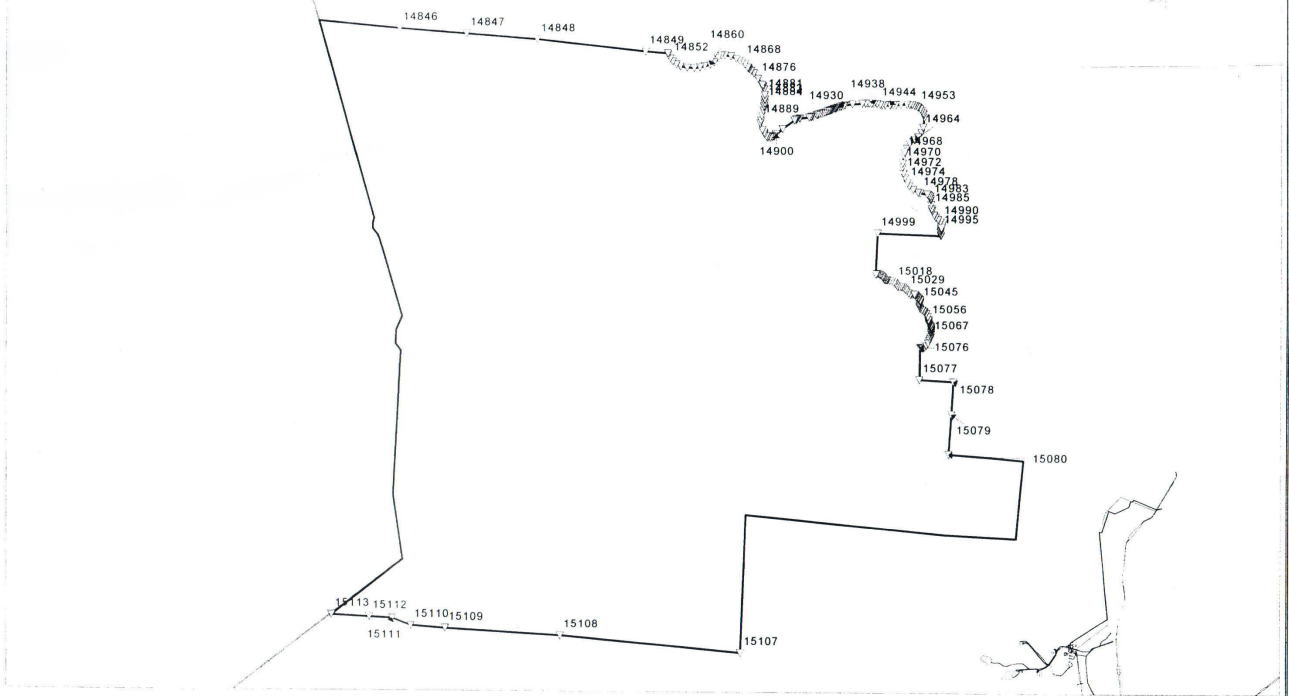

4 Масштаб 1:276362

Директор Октябрьского филиала
ФГУ ЗКП по ХМАО
Должность



Лейднер
подпись, дата 26.01.2004

/Лейднер Л.В./
Фамилия И.О.